

LEGENDA MÍSTNOSTÍ - stávající stav

č.m.	místnost	m2	podlaha	s.v.	úprava stěn
01	chodba	26,30	ker. dlažba,		
02	učebna/knihovna	118,97	PVC	3,60	ker. obklad, v.1600mm
03	kabinet	38,69	ker. dlažba,	3,60	ker. obklad, v.1600mm


LEGENDA MATERIÁLŮ

	stávající konstrukce
	bourané konstrukce
	nová SDK příčka tl. 150mm, dvojitý záklop
	vnitřní žaluzie - stávající
	nová podl. krytina - koberec, barva šedá

LEGENDA ELEKTRO

	stávající / nový vypínač
	stávající vývod osvětlení na stropě
	stávající / nová zásuvka
	stávající / nová datová zásuvka
	závěsné svítidlo - tabule
	stropní svítidlo
	nástěnné svítidlo

SCHÉMA

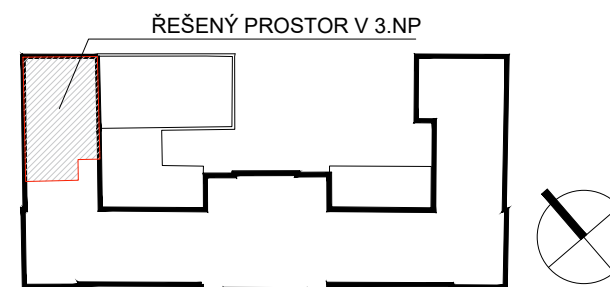

ZŠ ANTONÍNSKÁ
nová učebna speciální pedagogické péče

Antonínská 3, 602 00 Brno

stupeň / design stage
Studie proveditelnosti

označení
STU

stavebník / client
ZŠ Antonínská

kontaktní osoba / contact person
Mgr. Libor Tománek

zodpovědný projektant / architekt

Ing. arch Ivo Chmelář
Tomešova 2b, 602 00 Brno
tel: 602 762 852, e-mail: architekt@ichmelar.cz

vypracoval / developed

část dokumentace / part of documentation

AS - architektonicko stavební

kopie / paré

stavební objekt / building object

název výkresu / drawing title
PŮDORYS - STÁVAJÍCÍ STAV

číslo výkresu / number
01

datum / date
31 / 08 / 2018



datum aktuální verze
...

měřítko / scale
1:100

č. revize / revision suffix
00

POZNÁMKY

- 1 - bude obnoven průchod mezi místnostmi 02 a 03
- 2 - stávající PVC krytina na stupínku bude odstraněna
- 3 - na rozhraní stupínku bude postavena nová SDK příčka, dvojitě opláštěna, tl 150 mm
-podlaha podhled, nad kazetovým podhledem budou provedeny izolační přeslechy z mineral. vaty
- 4 - nové dveře včetně obložkových zárubní budou provedeny jako repliky původních výplní otvorů - kazetové, lakované 950*2200 - 1ka a 1200*2600 - 1ks
- 5 - budou upraveny světelné okruhy pro nově vzniklou místnost
- 6 - závěsná svítidla nad prezentační tabulí budou přesunuty do nové pozice
- 7 - mutimediální prezentační tabule bude přesunuta, nově kotvena na stěnu
- 9 - budou doplněny nové pozice silnoproudých a datových zásuvek pro nové pozice pracovních míst
- 10 - nově bude provedena výmalba stěn

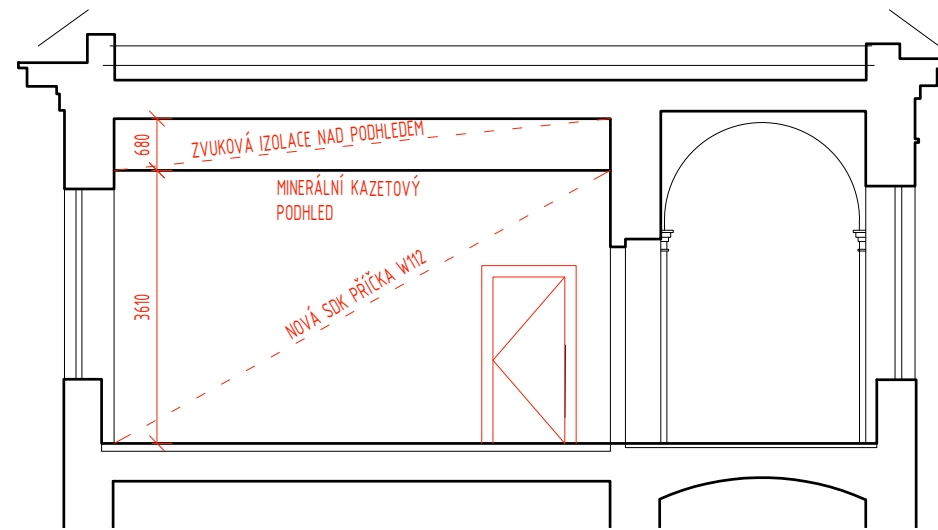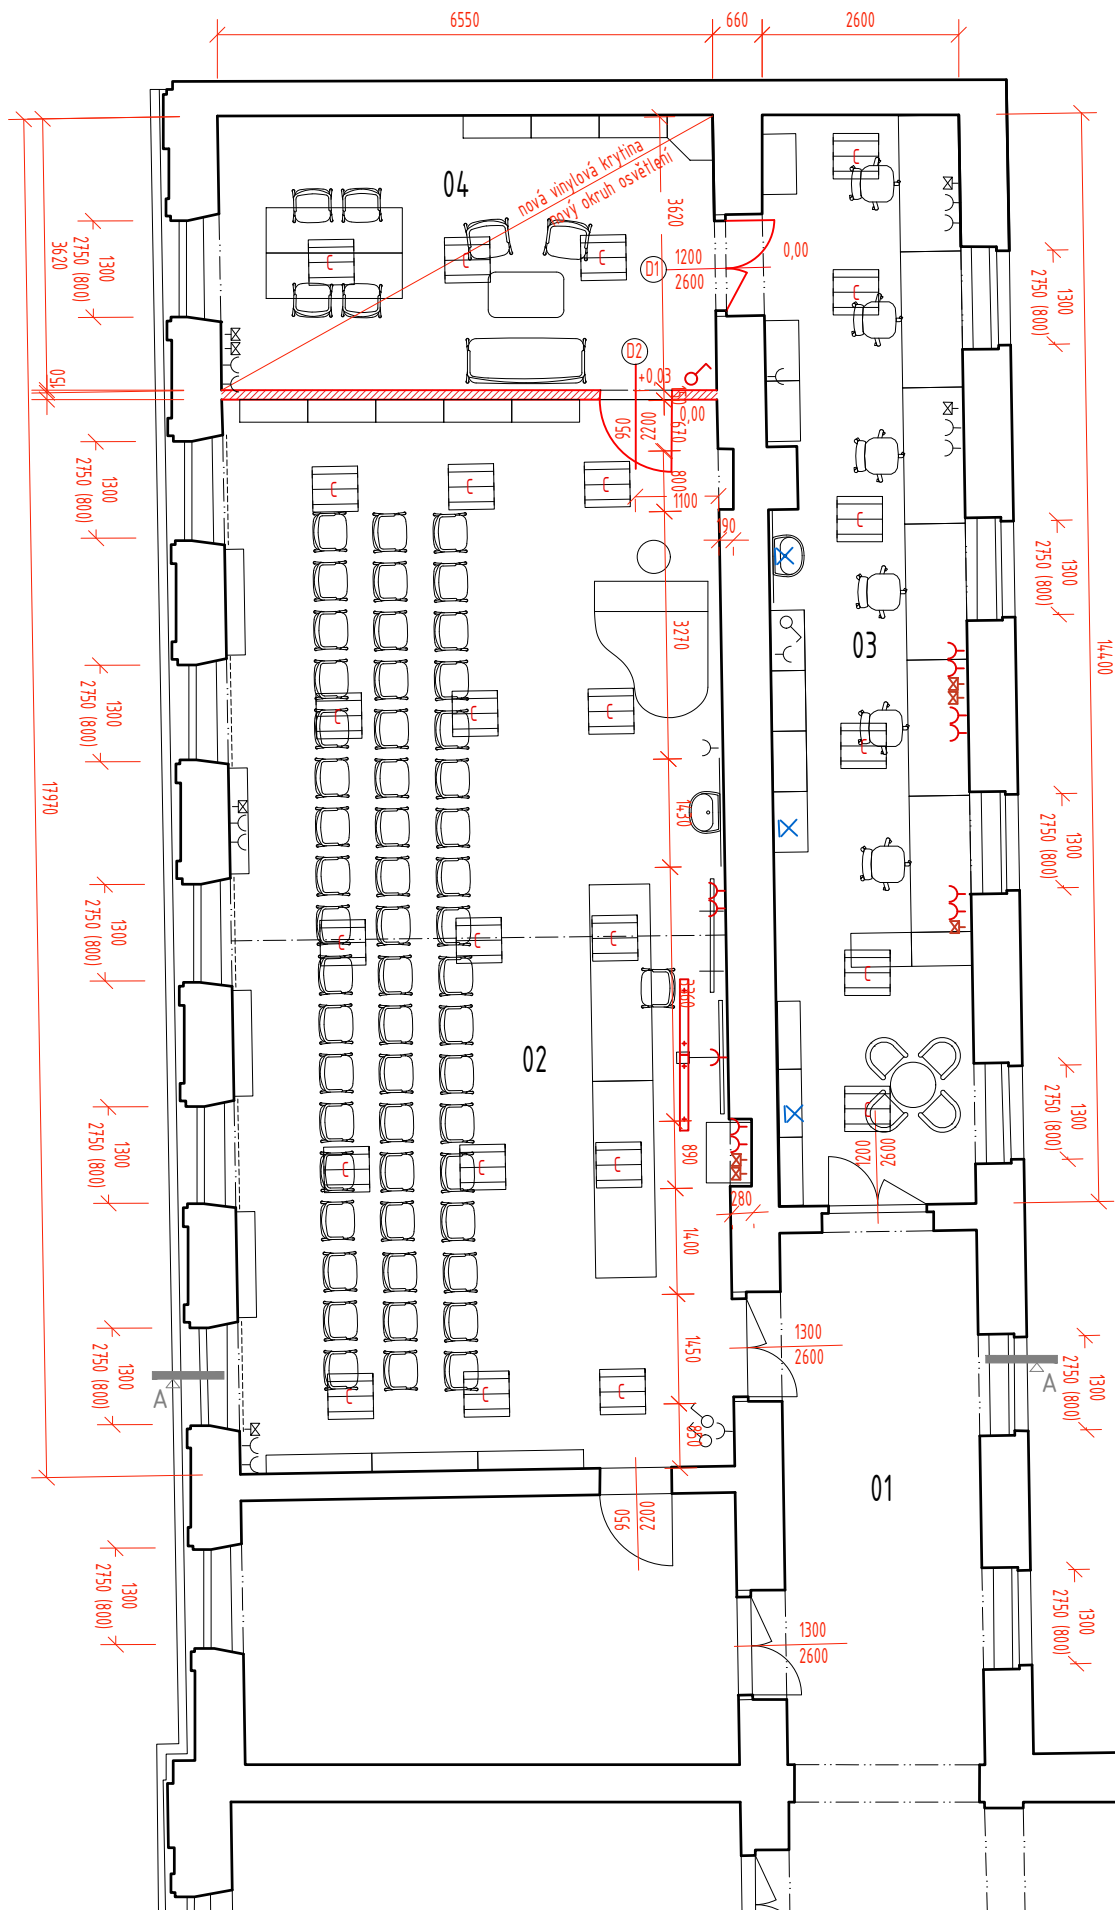

POZNÁMKY

- 1 - bude obnoven průchod mezi místnostmi 02 a 03
- 2 - stávající PVC krytina na stupínku bude odstraněna
- 3 - na rozhraní stupínku bude postavena nová SDK příčka, dvojitě opláštěna, tl 150 mm
-podlaha podhled, nad kazetovým podhledem budou provedeny izolační přeslechy z mineral. vaty
- 4 - nové dveře včetně obložkových zárubní budou provedeny jako repliky původních výplní otvorů - kazetové, lakované 950*2200 - 1ka a 1200*2600 - 1ks
- 5 - budou upraveny světelné okruhy pro nově vzniklou místnost
- 6 - závěsná svítidla nad prezentační tabulí budou přesunuty do nové pozice
- 7 - multimediální prezentační tabule bude přesunuta, nově kotvena na stěnu
- 9 - budou doplněny nové pozice silnoproudých a datových zásuvek pro nové pozice pracovních míst
- 10 - nově bude provedena výmalba stěn

LEGENDA MÍSTNOSTÍ - návrh

č.m.	místnost	m2	podlaha	s.v.	úprava stěn
01	chodba	26,30	ker. dlažba,		
02	učebna/knihovna	93,14	PVC	3,60	ker. obklad, v.1600mm
03	kabinet	38,69	ker. dlažba,	3,60	ker. obklad, v.1600mm
04	speciální pedagogie	24,09	PVC	3,53	nová výmalba


LEGENDA MATERIÁLŮ

- stávající konstrukce
- bourané konstrukce
- nová SDK příčka tl. 150mm, dvojitý záklop
- vnitřní žaluzie - stávající
- nová podl. krytina - koberec, barva šedá

LEGENDA ELEKTRO

- stávající / nový vypínač
- stávající vývod osvětlení na stropě
- stávající / nová zásuvka
- stávající / nová datová zásuvka
- závěsné svítidlo - tabule
- stropní svítidlo
- nástěnné svítidlo

SCHÉMA

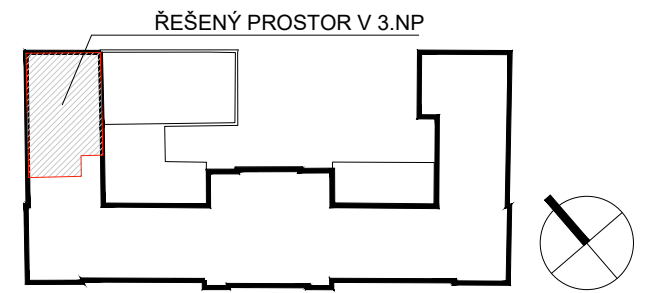

ZŠ ANTONÍNSKÁ
nová učebna speciální pedagogické péče

Antonínská 3, 602 00 Brno

stupeň / design stage
Studie proveditelnosti

označení
STU

stavebník / client
ZŠ Antonínská

kontaktní osoba / contact person
Mgr. Libor Tománek

zodpovědný projektant / architect
Ing. arch Ivo Chmelař
Tomešova 2b, 602 00 Brno
tel: 602 762 852, e-mail: architekt@ichmelaar.cz

vypracoval / developed

část dokumentace / part of documentation
AS - architektonicko stavební

kopie / paré

stavební objekt / building object

název výkresu / drawing title
PŮDORYS - NÁVRH

číslo výkresu / number
02

datum / date
31 / 08 / 2018

datum aktuální verze
...

měřítko / scale
1:100

č. revize / revision suffix
00



stavba / building	ZŠ ANTONÍNSKÁ nová učebna speciální pedagogické péče
místo stavby / site	Antonínská 3, 602 00 Brno
označení	STU
kontaktní osoba / contact person	Mgr. Libor Tománek
vypracoval / developed	Ing. arch Ivo Chmelař Tomešova 2b, 602 00 Brno tel: 602 762 852 e-mail: architekt@ichmelar.cz

část dokumentace / part of documentation	AS - architektonisko stavební	kopie / paré
stavební objekt / building object	...	
název výkresu / drawing title	FOTODOKUMENTACE	číslo výkresu / number 03
datum / date	datum aktuální verze	mřítko / scale
31 / 08 / 2018	...	1:100
		č. revize / revision suffix
		00